

PRIMARIA MUNICIPIULUI LUGOJ, DIRECTIA URBANISM

DATA ANUNTULUI: 23.08.2022

CONSULTAREA ASUPRA PROPUNERILOR PENTRU PLANUL URBANISTIC ZONAL "ZONA CAI DE COMUNICATIE- PARCARE AUTO SECURIZATA SI SCOATERE TEREN DIN CIRCUITUL AGRICOL"


CF 415268, 415248, 415269, 415249, 415270, 415250 MUNICIPIUL LUGOJ

INITIATOR:

SC ITAL FIMCO SRL
GHEGHER MIRCEA-SEVER

ELABORATOR:

SC PROCAD SRL
MUN. TIMISOARA
STR. SUCEAVA, NR.13

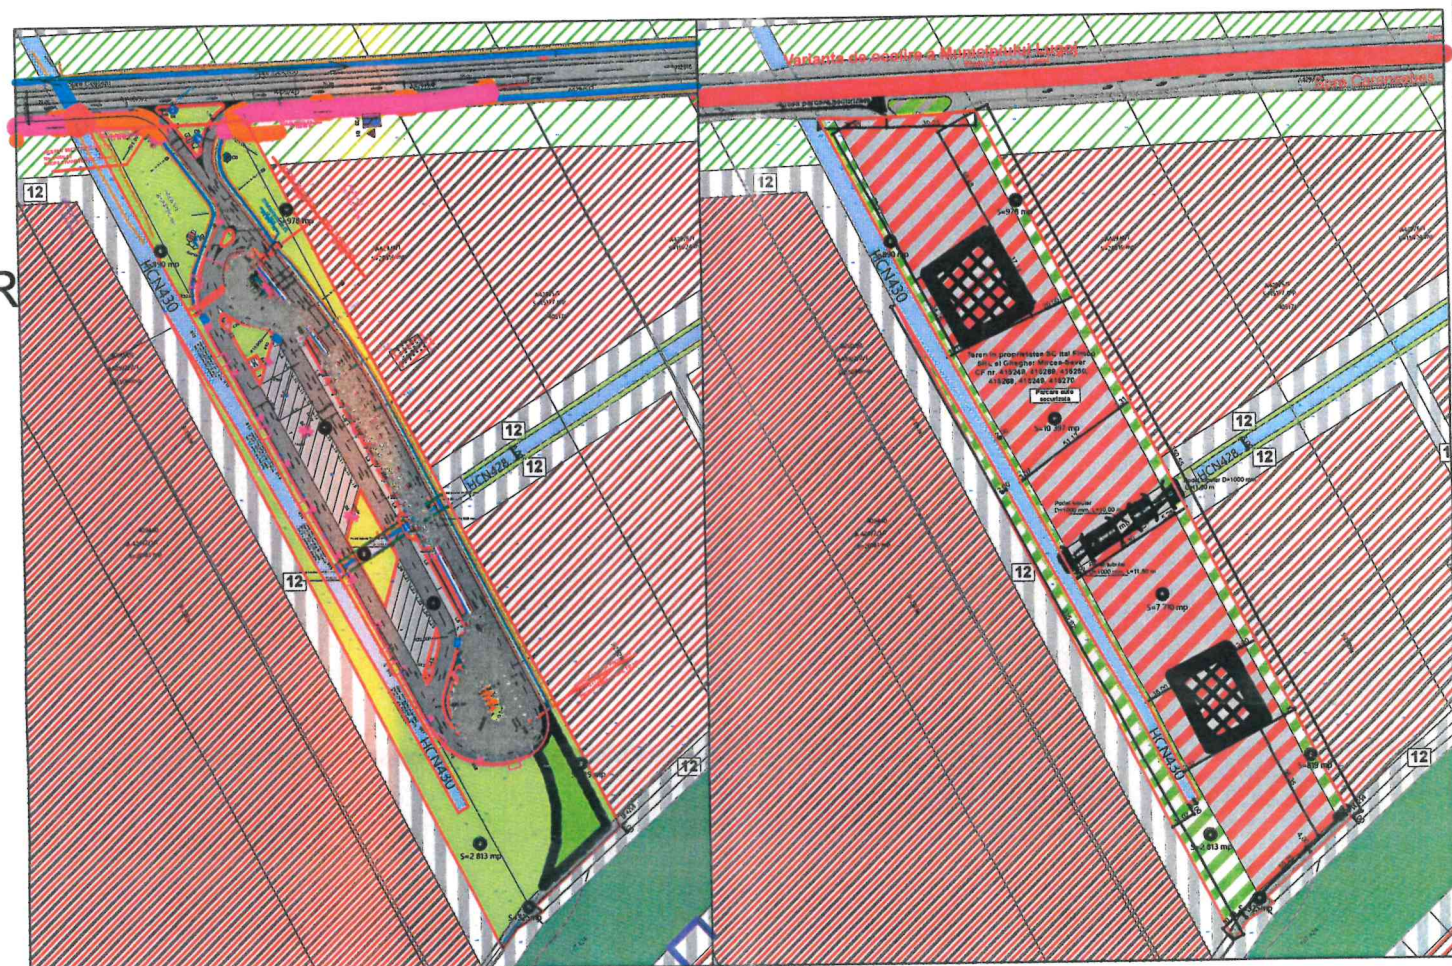

PUBLICUL ESTE INVITAT SĂ TRANSMITĂ OBSERVAȚII

asupra documentelor expuse sau disponibile la sediul Primăriei Municipiului Lugoj, Piata Victoriei, nr.4, 305500 Lugoj, Jud. Timis in perioada 23.08.2022-20.09.2022

Observatiile pot fi transmise pe adresa de mail contact@primarialugoj.ro sau pot fi inregistrate la Directia Urbanism din cadrul Primariei Municipiului Lugoj pana la data de 19.09.2022.

Observatiile sunt necesare in vederea stabilirii cerintelor de aprobare a propunerilor PUZ si RLU aferent.

Răspunsul la observațiile transmise va fi comunicat, in scris (la cerere) si poate fi consultat la sediul Primariei Municipiului Lugoj. Persoana responsabilă cu informarea și consultarea publicului: LAURA TOCACI

Birou Arhitect Șef

adresa: Piata Victoriei, nr.4, 305500 Lugoj, Jud. Timis, telefon 0256352240

e-mail: contact@primarialugoj.ro