


MUNICIPIUL LUGOJ, DIRECTIA URBANISM
Data anuntului:
CONSULTARE ASUPRA PROPUNERILOR PENTRU
PLAN URBANISTIC ZONAL
P.U.Z."ZONA REZIDENTIALA CU FUNCTIUNI COMPLEMENTARE
SI SERVICII"
LUGOJ, str. STRUGURILOR, CF 408415

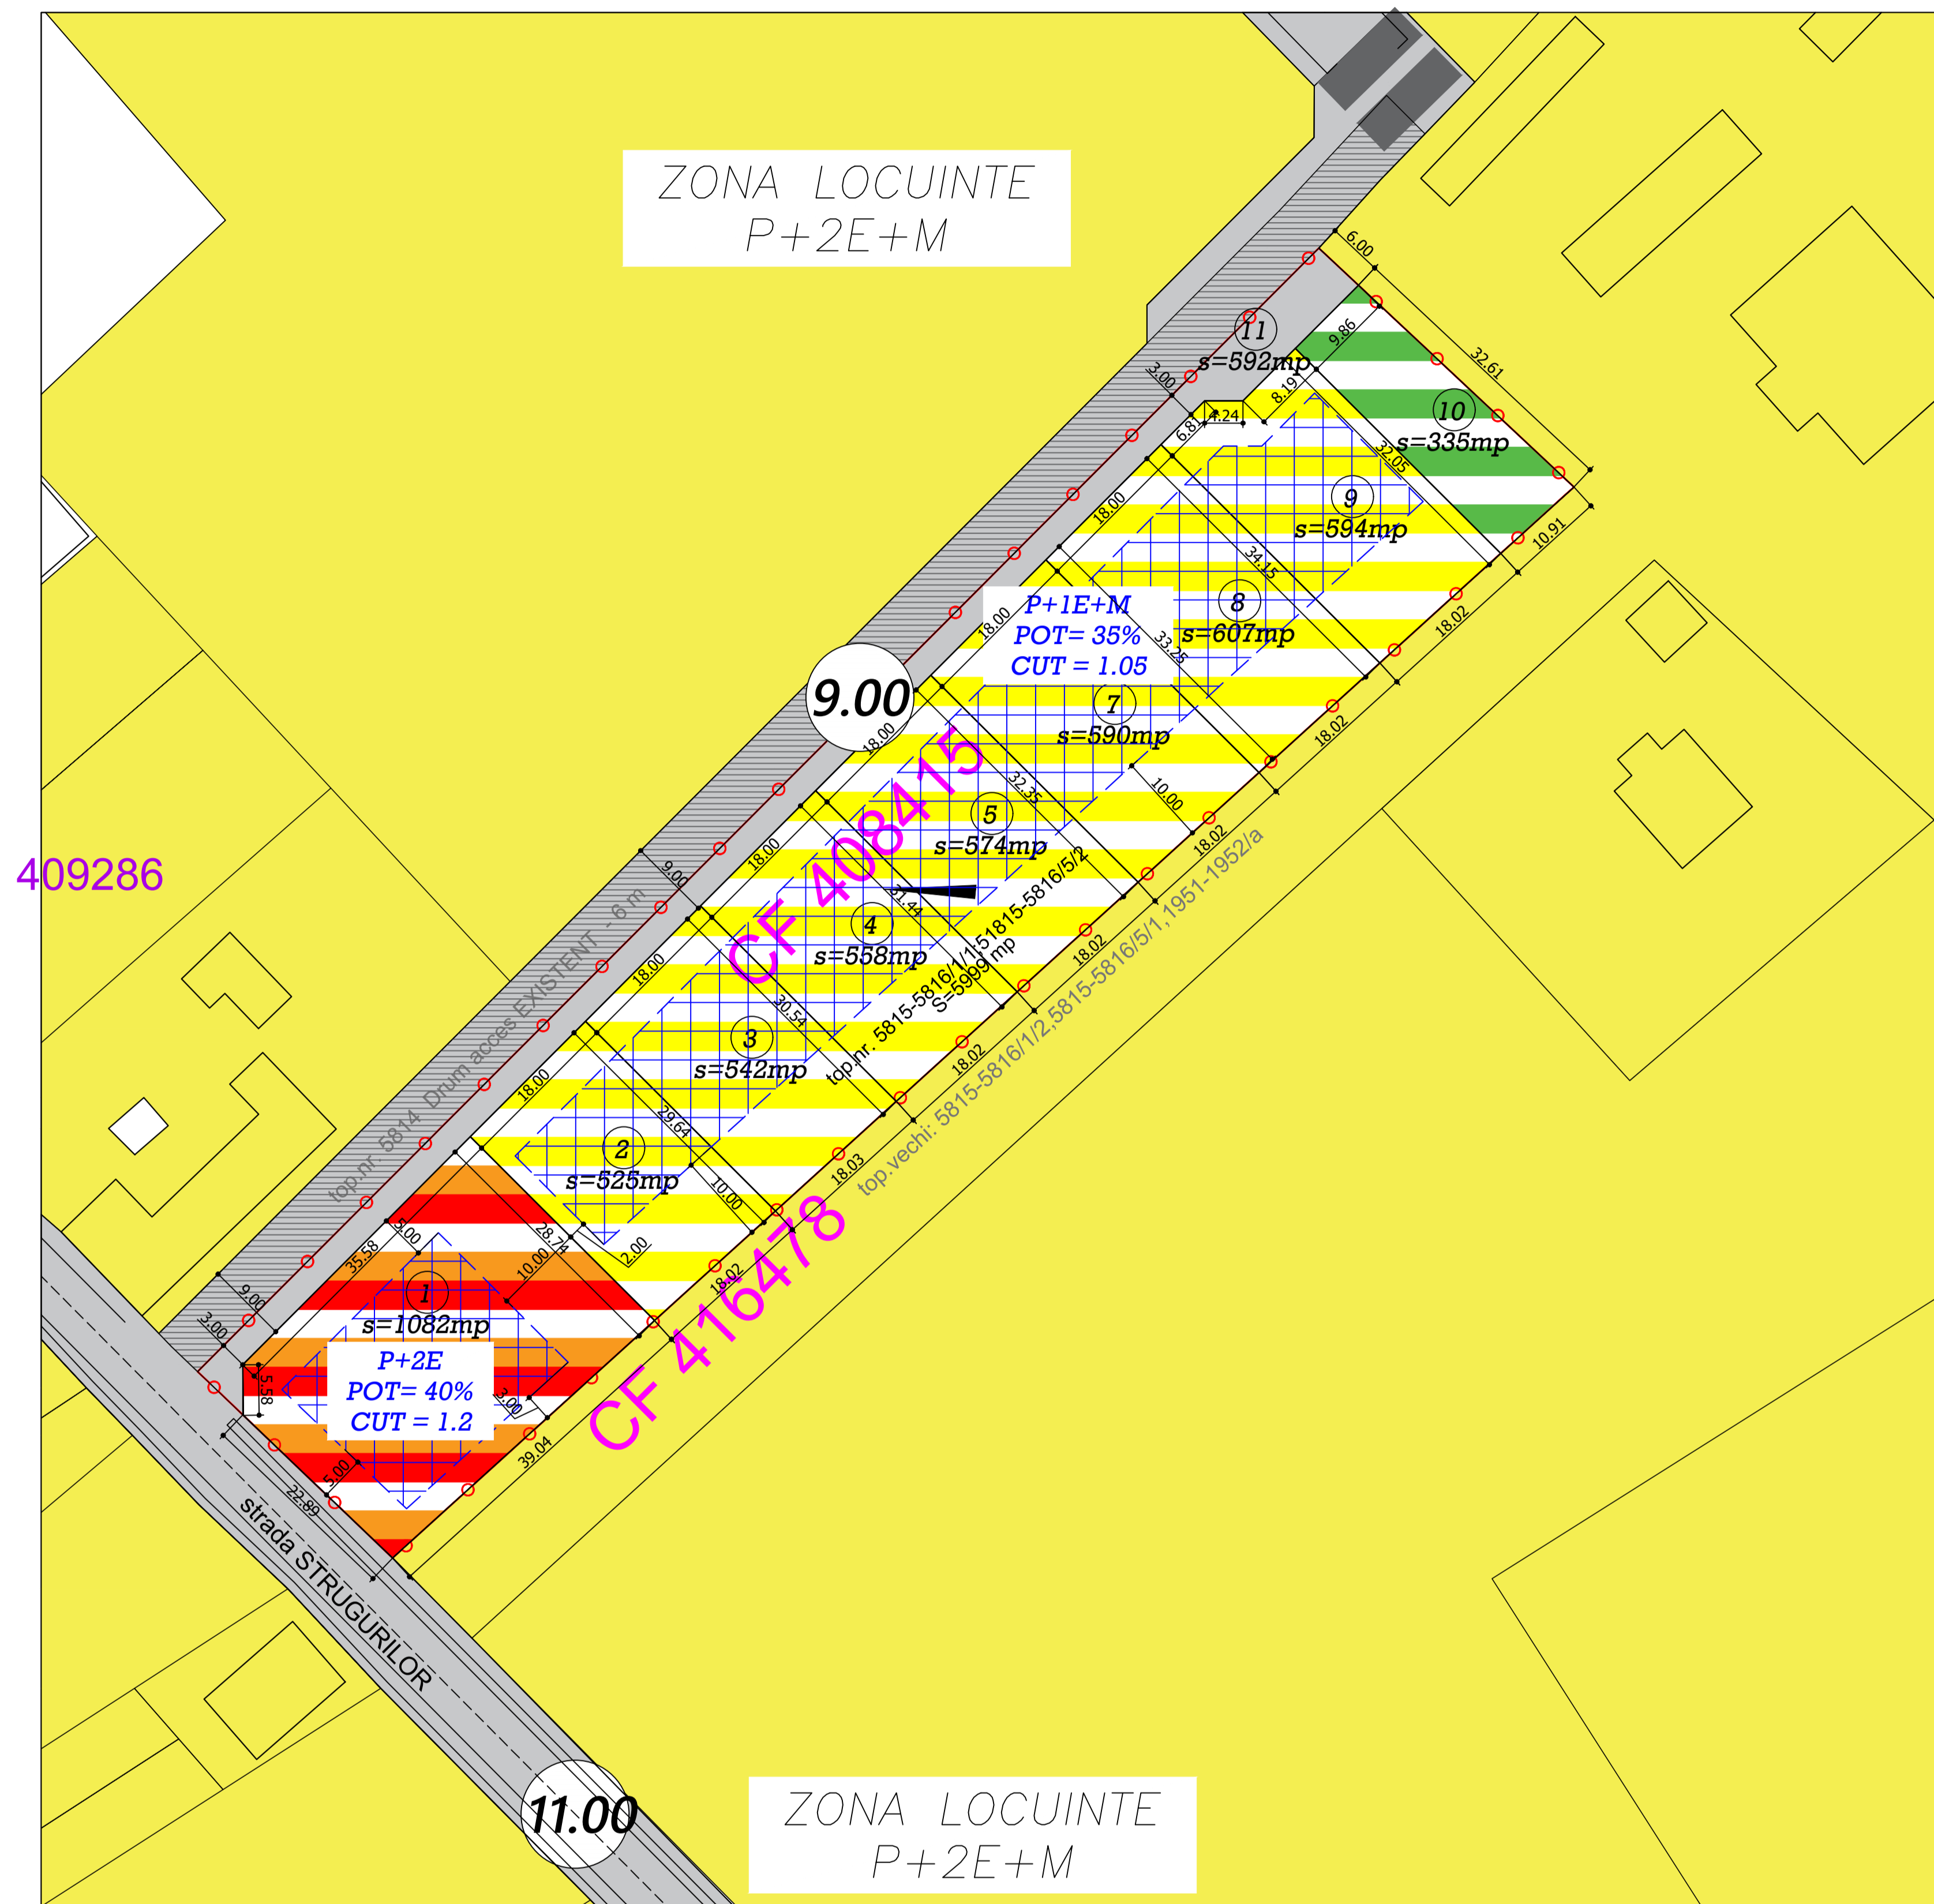

Initiator:
CERNA ALEXANDRU ADRIAN si CERNA VIOLETA FLORIANA
Elaborator:
S.C. STUDIO TZK S.R.L.

PUBLICUL ESTE INVITAT SA TRANSMITA OBSERVATIILE asupra documentelor expuse sau disponibile la sediu Primariei Municipiului LUGOJ, Piata Victoriei nr. 4, in perioada __.__.2023 - __.__.2023
PUBLICUL ESTE INVITAT SA PARTICIPE LA dezbateri publice pentru consultare în data de __.__.2023, ora __:__.
Raspunsul la observatiile transmise va fi afisat pe site-ul Primariei LUGOJ pâna cel târziu in data de __.__.2023. Persoana responsabila cu informarea si consultarea publicului:
Birou Arhitect Sef adresa: mun. LUGOJ, Piata. Victoriei Nr. 4, telefon 0256 352 240, e-mail: contact@primarialugoj.ro